




*Salón-Cocina-Lv-Distr.: Superficie integrada de salón + cocina + lavadero + distribuidor

PARCELA RL-A del P.E.R.I. SUNC-R-R.5 "Martiricos"
Dos torres de viviendas y hotel.
Paseo de Martiricos nº 30, Málaga.

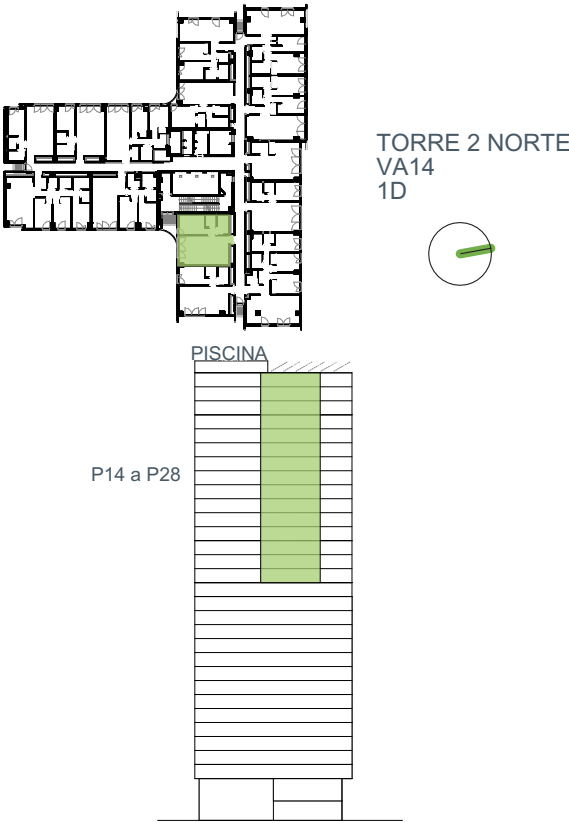

SUPERFICIES

Útil interior BOJA	42,83 m ²
Útil interior	42,83 m ²
Útil exterior (terraza)	- m ²
Construida (+ZZCC)**	58,72 m ²

*Superficie útil (BOJA): (...) Incluirá la mitad de la superficie del suelo de los espacios exteriores de uso privativo de la vivienda (...) hasta un máximo del 10% de la superficie útil cerrada.

**La superficie construida + ZZCC incluye la superficie construida de la vivienda, la superficie construida de la terraza cubierta y la parte proporcional de ZZCC.

Escala gráfica: Escala 1:50



GESTIONA



COMERCIALIZA



PROMUEVE

LETONA INVESTMENTS, S.L.
Paseo de la castellana 259D
Madrid, Madrid.

ARQUITECTO

