




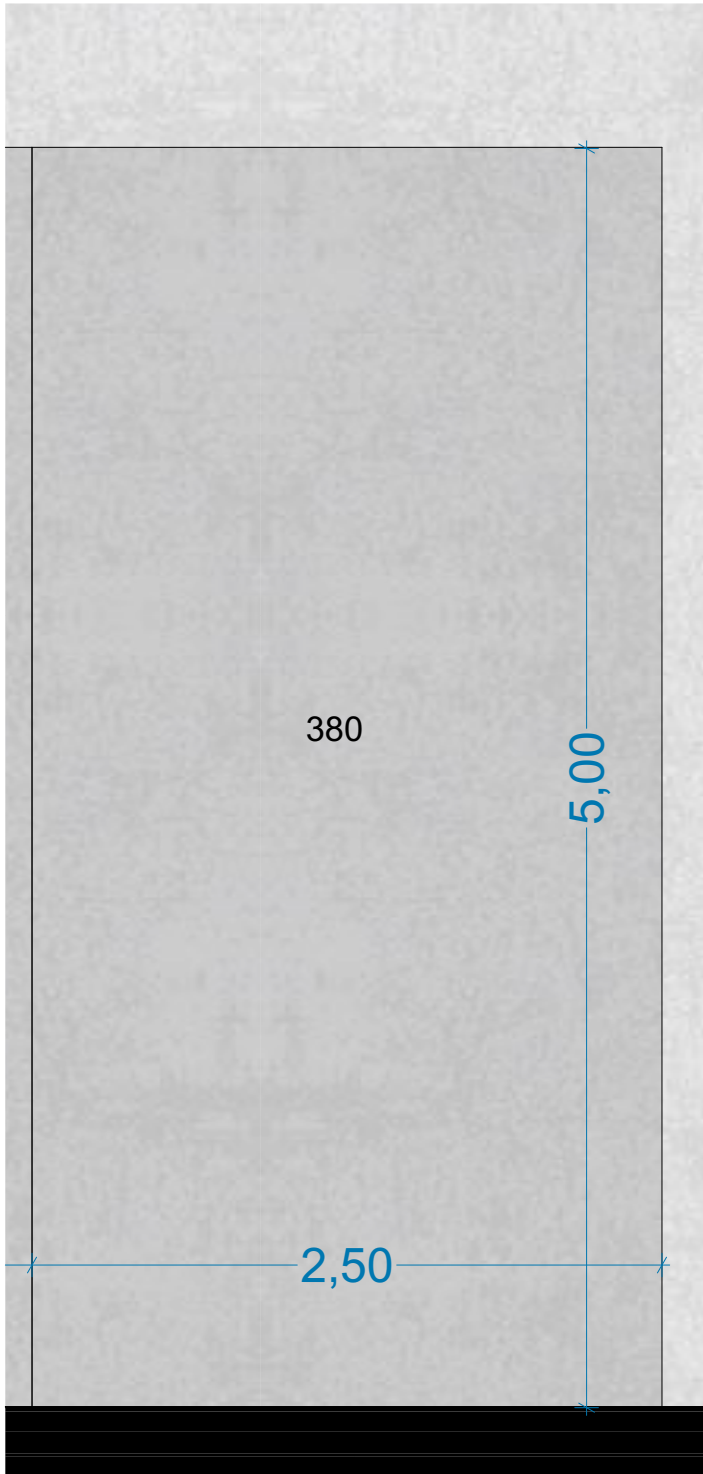

PARCELA RL-A del P.E.R.I. SUNC-R-R.5 “Martiricos”
Dos torres de viviendas y hotel.
Paseo de Martiricos nº 30, Málaga.

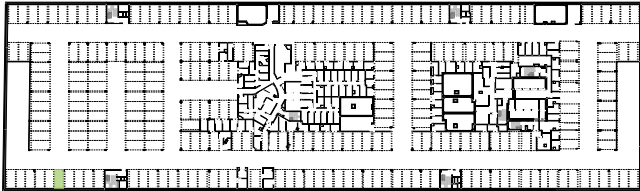

Vivienda 17ºM
Anejos 380

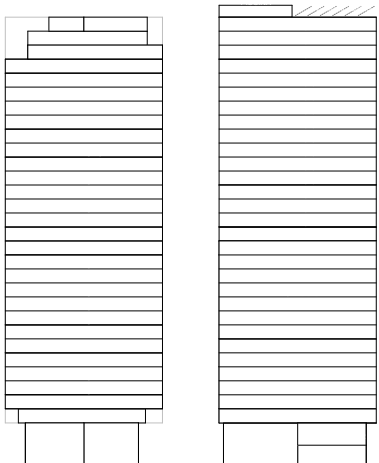

SUPERFICIES

Útil plaza aparcamiento 12,50 m²

Escala gráfica: Escala 1:30



GESTIONA



COMERCIALIZA



PROMUEVE

LETONA INVESTMENTS, S.L.
Paseo de la castellana 259D
Madrid, Madrid.

ARQUITECTO



Las superficies reflejadas en el plano son superficies útiles interiores.
Plano orientativo sujeto a modificaciones tanto por necesidades de planeamiento y edificatorias, como por requerimientos de la Administración competente, y de conformidad con la documentación complementaria oficial y las decisiones técnicas que surgieran durante el desarrollo del proyecto necesarias para la buena ejecución de las obras. Toda la información relativa al R.D. 515/89 de 21 de abril y el R.D. 1/2007 de 16 de Noviembre, se encuentra a disposición del público en nuestras oficinas de ventas.